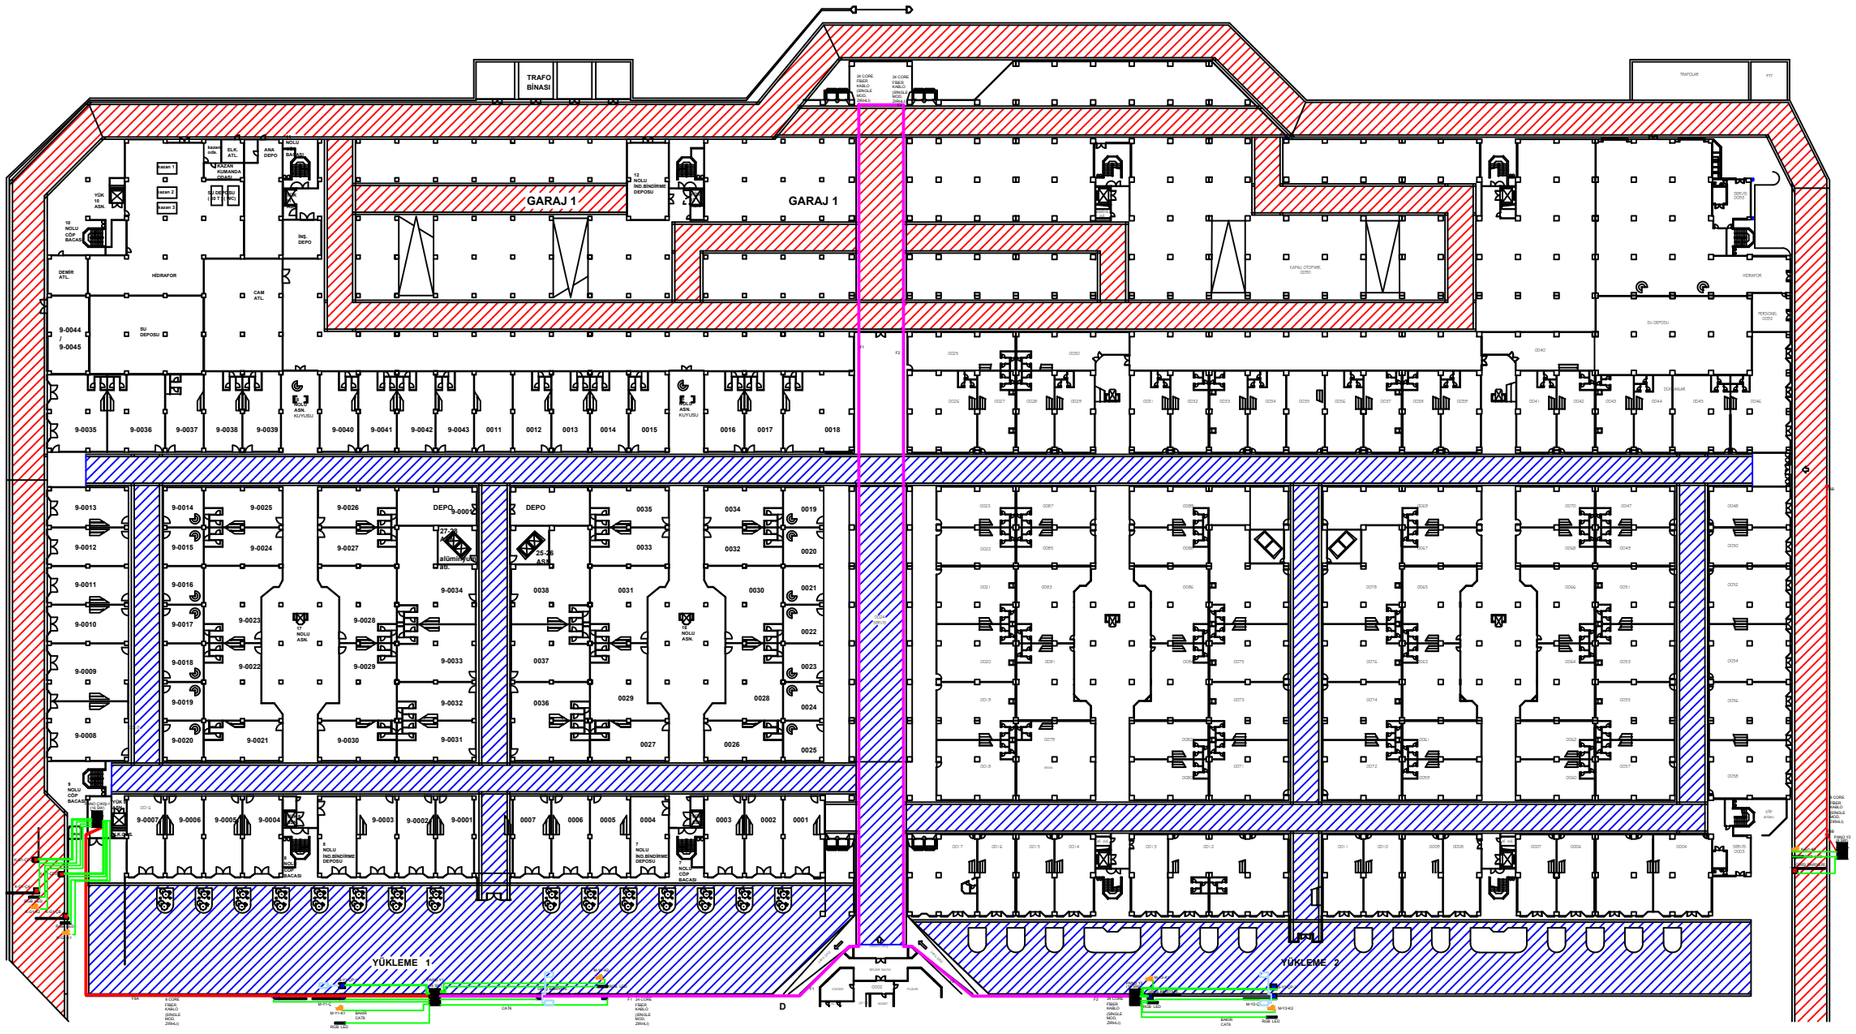

GİRİŞ BARİYERİ

KIRMIZI ZON G-1 GİRİŞ

K-G1-ÇB — KIRMIZI ZON G1 BİLETLİ ÇIKIŞ

K-G1-ÇA — KIRMIZI ZON G1 ABONE ÇIKIŞ

K-G1-ÇP1 — KIRMIZI ZON G1 ÇIKIŞ POS-1

GİRİŞ BARİYERİ

MAVİ ZON YÜKLEME-1 GİRİŞ

M-Y1-Ç — MAVİ ZON YÜKLEME-1 ÇIKIŞ

M-Y1-ÇP1 — MAVİ ZON YÜKLEME-2 ÇIKIŞ POS-1

GİRİŞ BARİYERİ

MAVİ ZON YÜKLEME-2 GİRİŞ

M-Y2-Ç — MAVİ ZON YÜKLEME-2 ÇIKIŞ

M-Y1-ÇP2 — MAVİ ZON YÜKLEME-2 ÇIKIŞ POS-2

PERPA TİCARET MERKEZİ

OTOPARK PROJESİ

A	ARCHITECTURAL	1.KAT PLANI
C	STRUCTURAL	
M	MECHANICAL	
M	MECHANICAL UYGULAMA	
E	ELECTRICAL	
I	INFRASTRUCTURAL	

P-FC-03