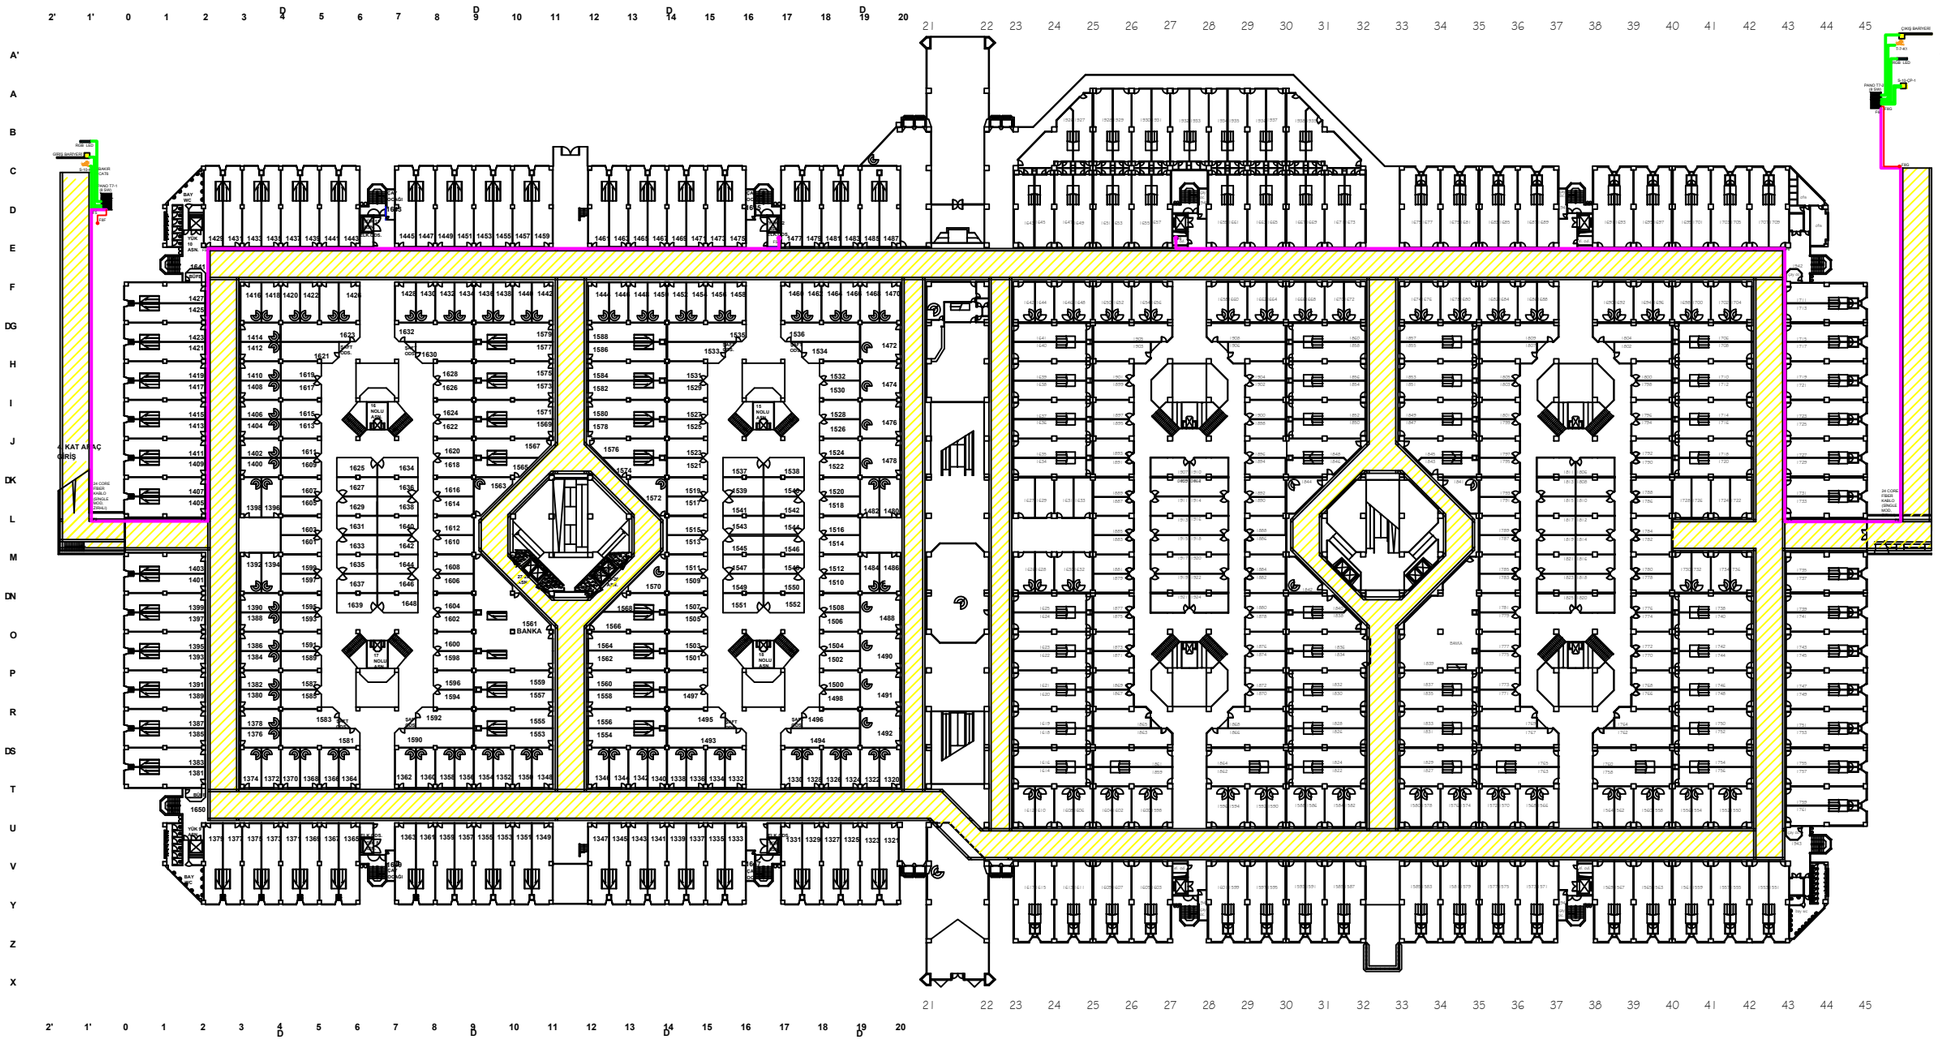

SARI ZON 10.KAT GİRİŞ
GİRİŞ BARİYERİ

ÇIKIŞ BARİYERİ
SARI ZON 10.KAT GİRİŞ
S-10-G
SARI ZON 10.KAT ÇIKIŞ POS-1

PERPA TİCARET MERKEZİ

OTOPARK PROJESİ

A	ARCHITECTURAL		10.KAT PLANI
C	STRUCTURAL		
M	MECHANICAL		
M	MECHANICAL UYGULAMA		
E	ELECTRICAL		
I	INFRASTRUCTURAL		

P-FC-03