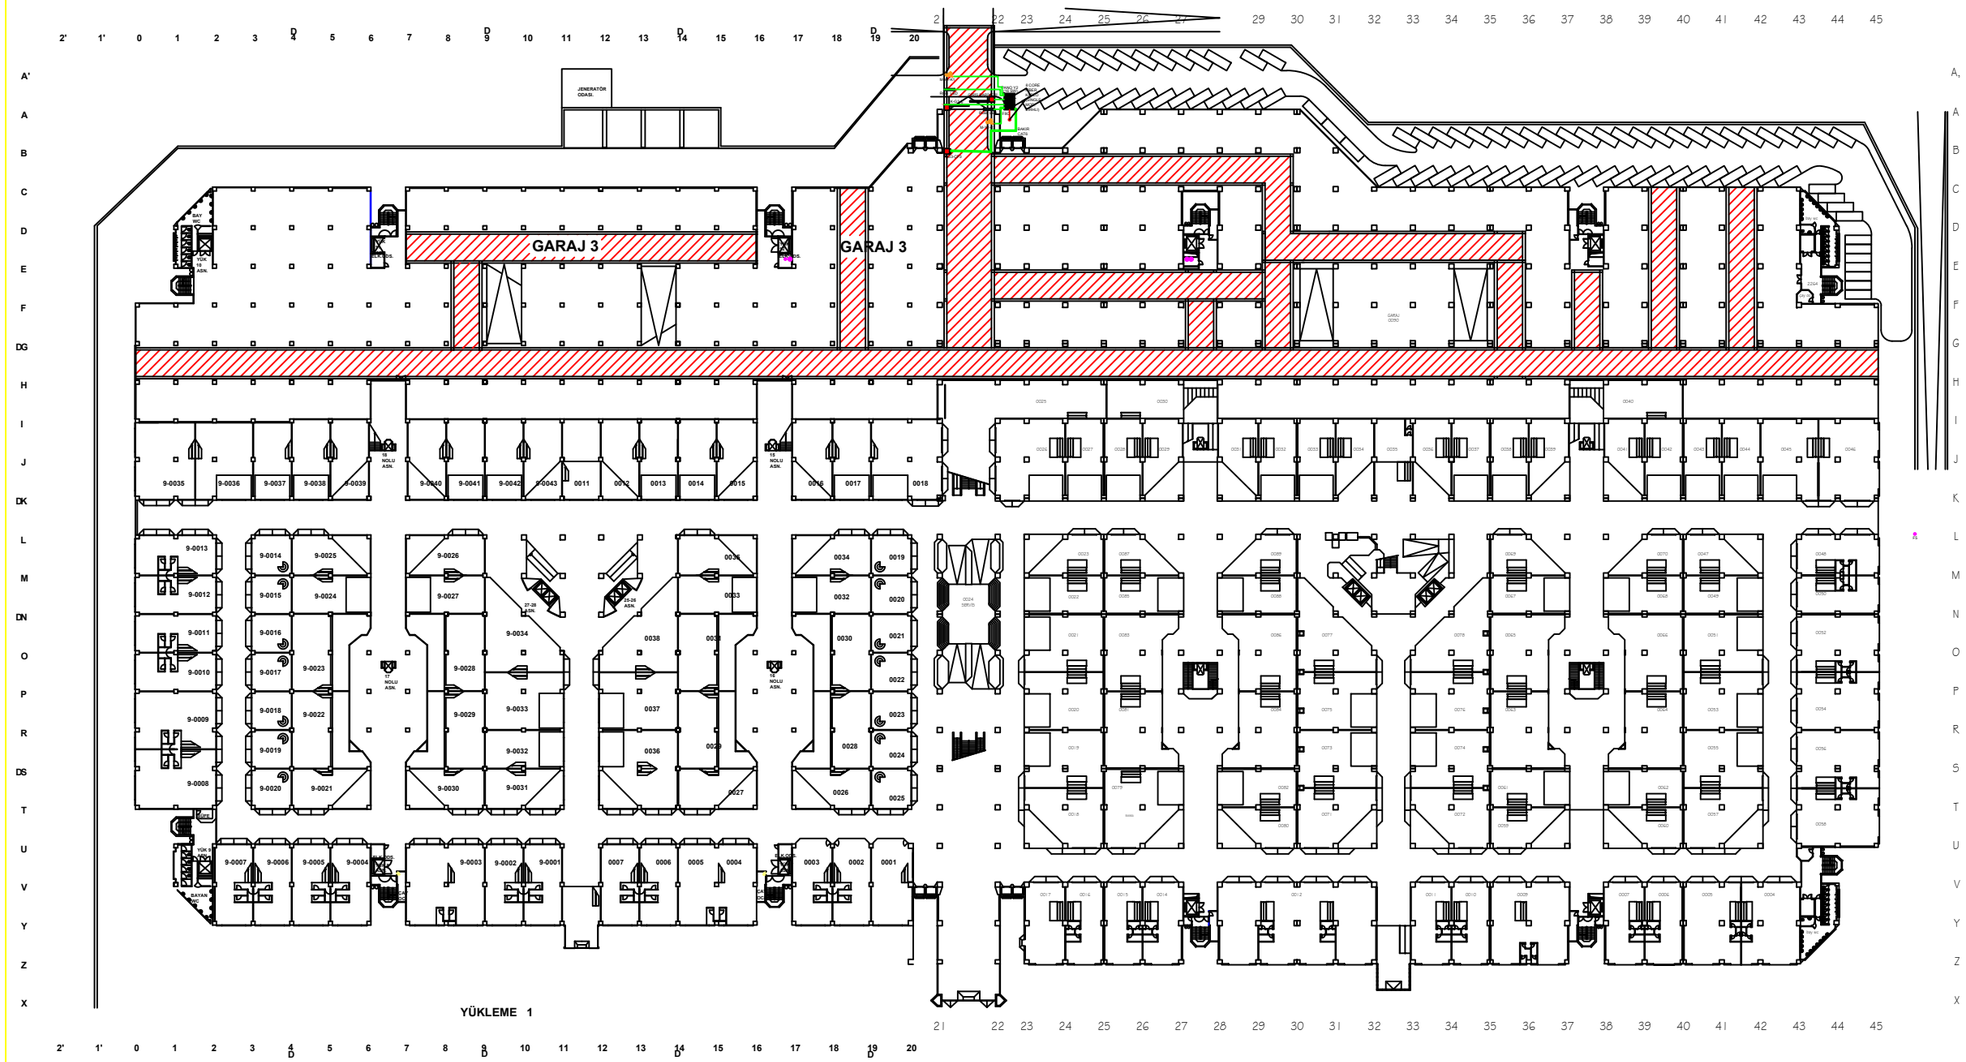

K-G3-G KIRMIZI ZON G3 GİRİŞ

GİRİŞ BARİYERİ

K-G3-Ç KIRMIZI ZON G3 ÇIKIŞ

PERPA TİCARET MERKEZİ

OTOPARK PROJESİ

A	ARCHITECTURAL	3.KAT PLANI
C	STRUCTURAL	
M	MECHANICAL	
M	MECHANICAL UYGULAMA	
E	ELECTRICAL	
I	INFRASTRUCTURAL	

P-FC-03