


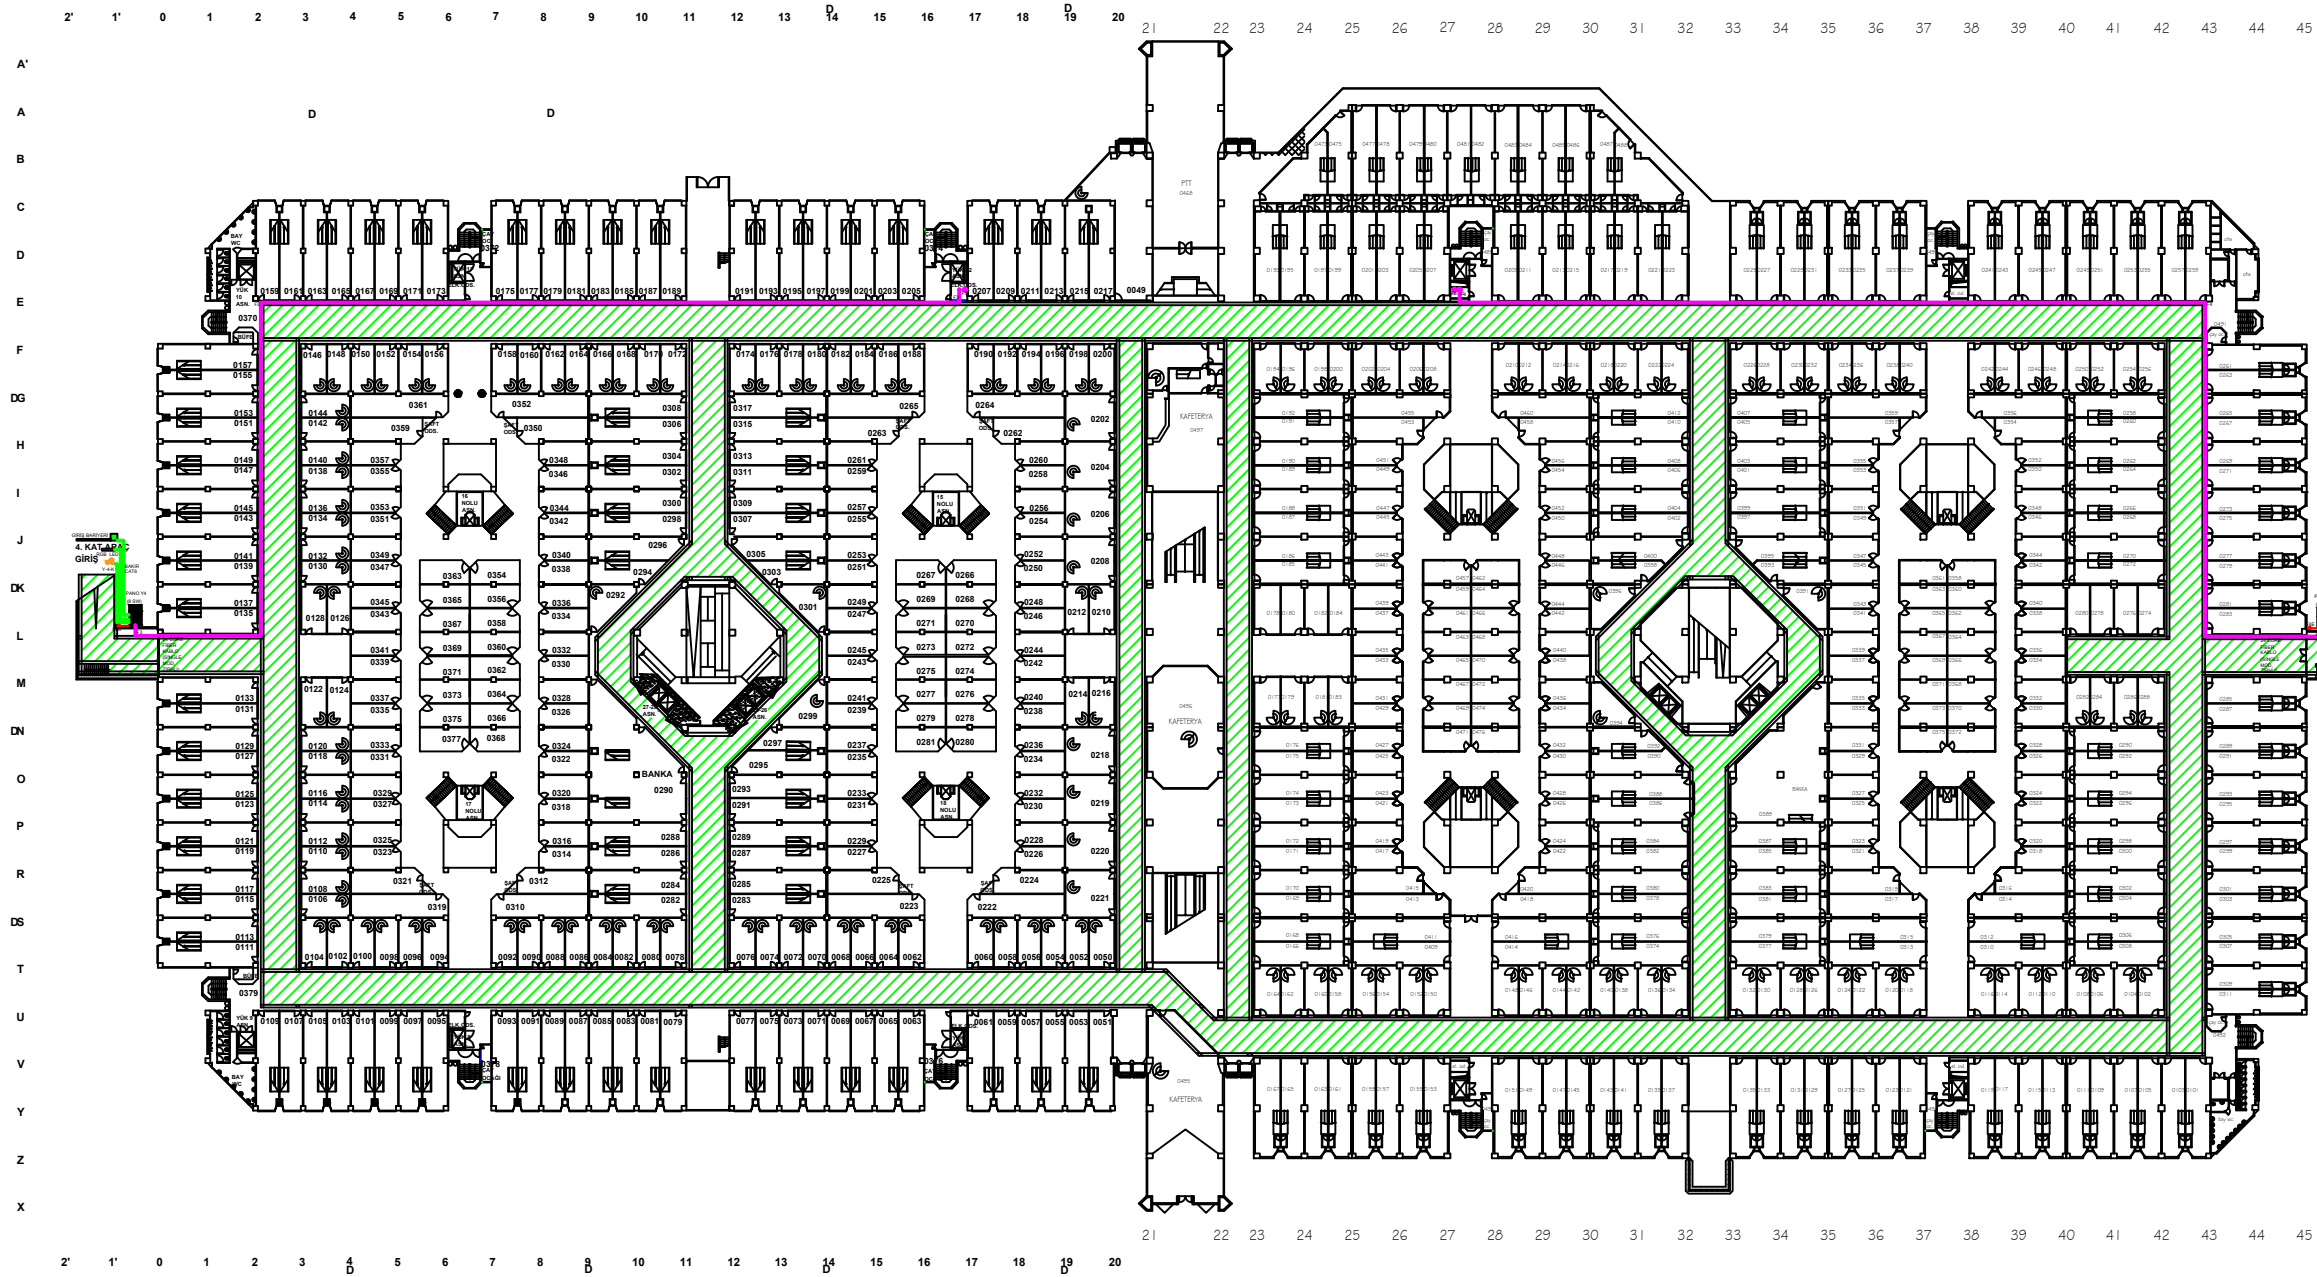

- YEŞİL ZON 4.KAT GİRİŞ
GİRİŞ BARIYERİ
- C-Ö-N-4
CANLI ÖDEME NOKTASI 4.KAT
- ÇIKIŞ BARIYERİ
YEŞİL ZON 4.KAT ÇIKIŞ
- Y-4-ÇP-1
YEŞİL ZON 4.KAT ÇIKIŞ POS-1

PERPA TİCARET MERKEZİ		
OTOPARK PROJESİ		
A	ARCHITECTURAL	4.KAT PLANI
C	STRUCTURAL	
M	MECHANICAL	
E	ELECTRICAL	
I	INFRASTRUCTURAL	
		P-FC-03